

PFISTERGÄSSLI

SCHLAFEN  
BF 11,93  
FF: 2,00

BAD  
BF 5,26  
FF: 0,40

DU/WASCHEN  
BF 5,34  
FF: 0,40

FLUR  
BF 5,10

ENTRÉE  
BF 8,18  
±0.00 = 464.00 m.ü.M

RAMPE GARAGE  
Beton, gerillt  
Gefälle 15%  
12,99


WC  
BF 3,00

GEWERBE  
BF 57,00  
FF: 13,40

ARBEITEN  
BF 13,63  
FF: 2,00

WOHN  
BF 50,75  
FF: 24,00

HALBO

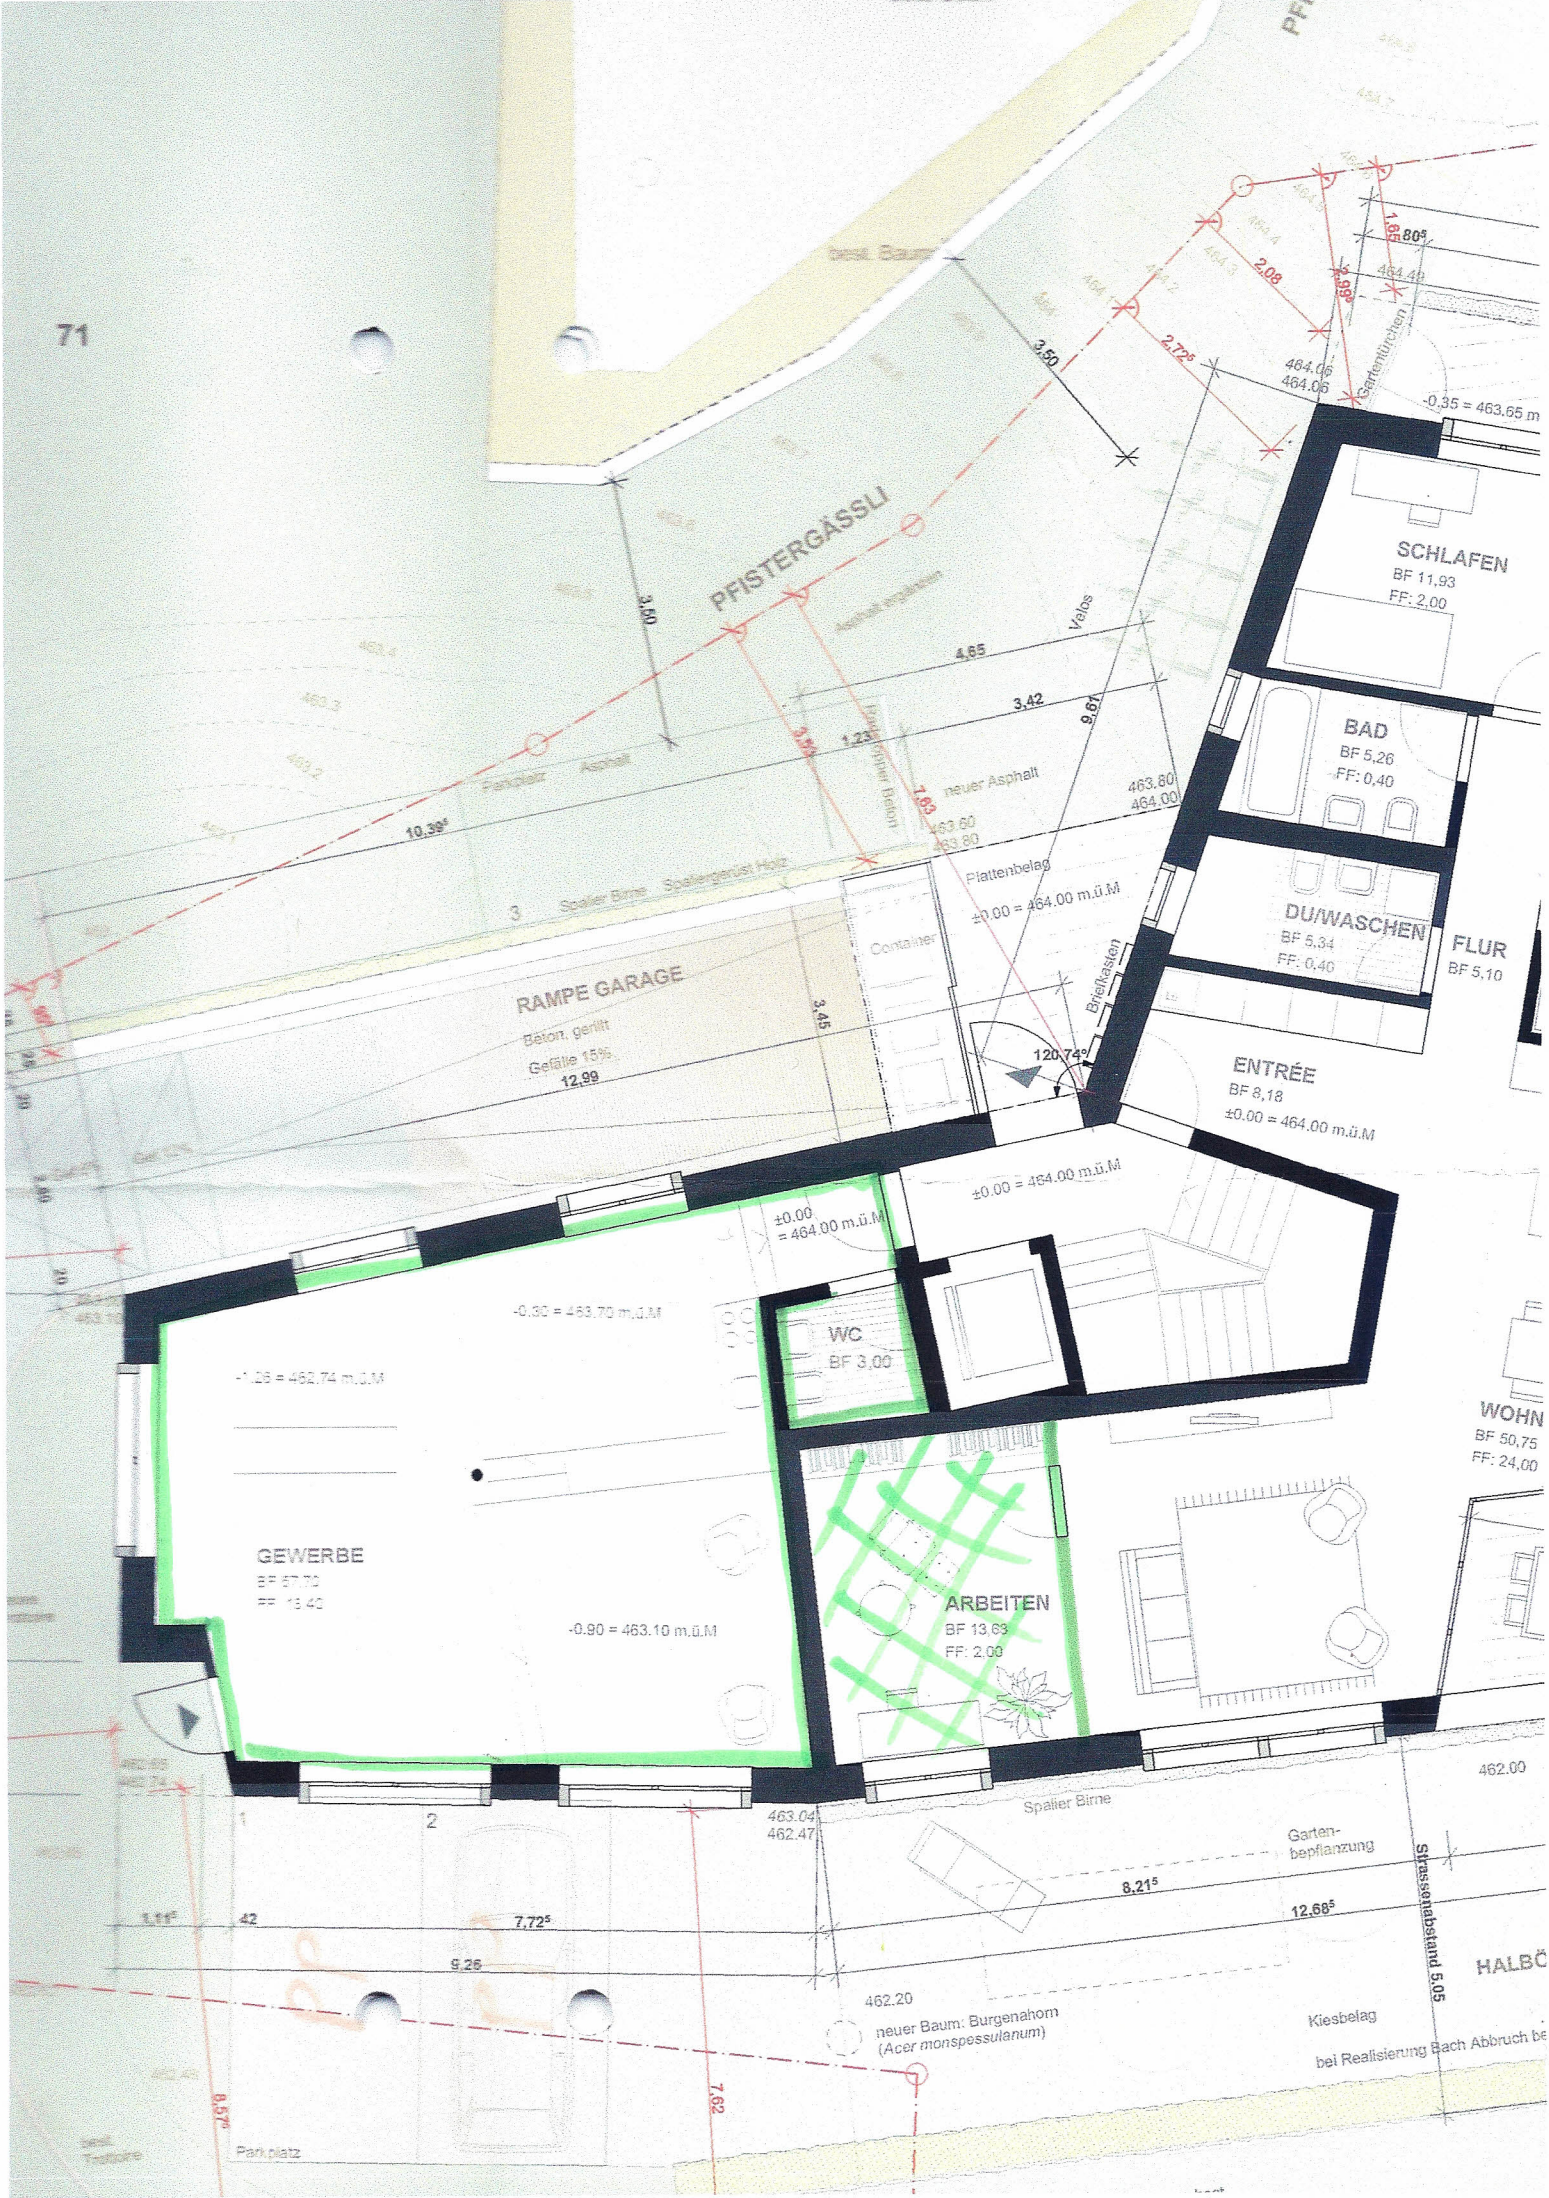

Parkplatz

neuer Baum: Burgenahorn  
(Acer manspessulanum)

Gartenbepflanzung

Kiesbelag

bei Realisierung Bach Abbruch be

Straßenabstand 5,05

HALBO